



**Schutzbereichplan
336 SH SÜSEL-BUJENDORF**

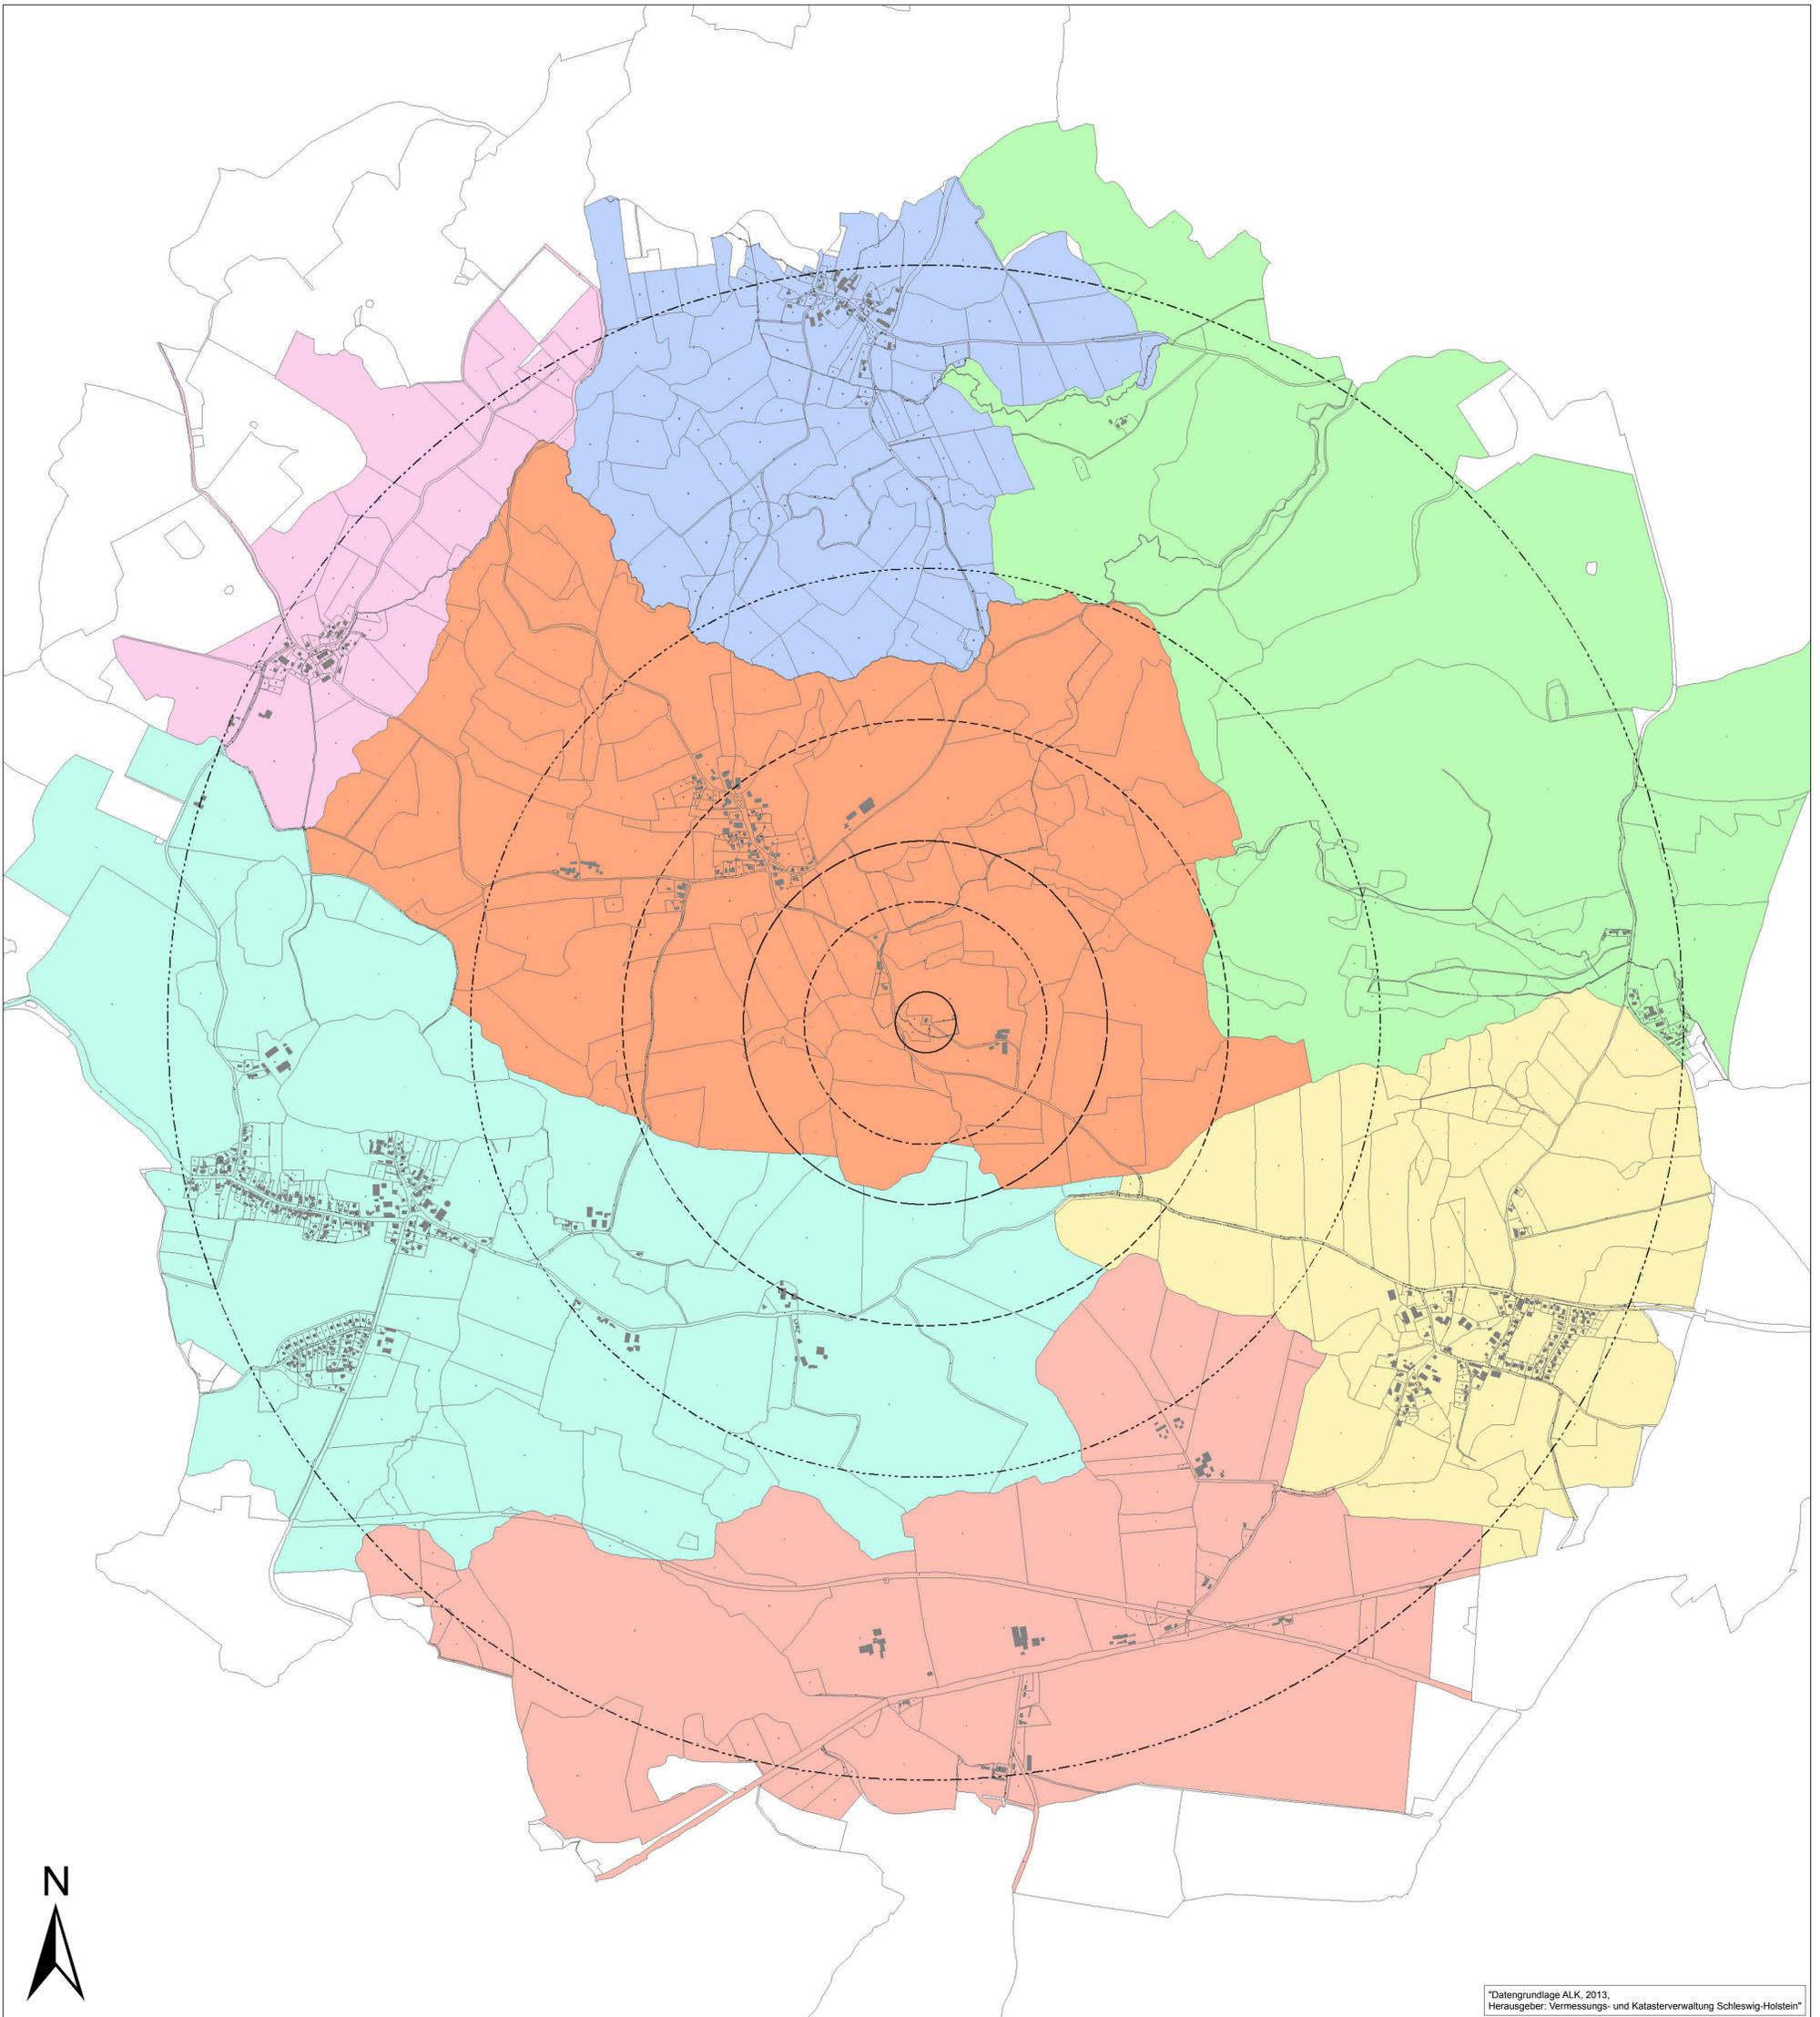

*Datengrundlage ALK, 2013,
Herausgeber: Vermessungs- und Katasterverwaltung Schleswig-Holstein*

Maßstab 1 : 7.500

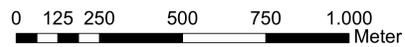

Legende
Schutzbereich Süsel-Bujendorf
Nr. Objekt, Radius

- 336 SH, Süsel-Bujendorf, 100 m
- 336 SH, Süsel-Bujendorf, 400 m
- 336 SH, Süsel-Bujendorf, 600 m
- 336 SH, Süsel-Bujendorf, 1000 m
- 336 SH, Süsel-Bujendorf, 1500 m
- 336 SH, Süsel-Bujendorf, 2500 m

Gemarkung

513 Bujendorf	4149 Roge
530 Gömnitz	4167 Sierhagen
4132 Oevelgönne	4190 Vinzler
4138 Plunkau	

aufgestellt:
Bundesamt für Infrastruktur, Umweltschutz und Dienstleistungen der Bundeswehr (BAIUDbW)
Kompetenzzentrum Baumanagement Kiel (KompZ BauMgmt KI)
Kiel, den *23.08.2013*
Im Auftrag
Paul
Paul
Oberstabsbootsmann

Die in diesem Schutzbereichplan enthaltenen Flurstücke und Flurstücknummern stimmen mit den in der wörtlichen Aufzählung in der Schutzbereichanordnung aufgeführten überein.
Bundesamt für Infrastruktur, Umweltschutz und Dienstleistungen der Bundeswehr (BAIUDbW)
Kompetenzzentrum Baumanagement Kiel (KompZ BauMgmt KI)
Kiel, den *16.09.2013*
Im Auftrag
Ulrich-Hainp

Plan des Schutzbereiches für die Verteidigungsanlage
336 SH SÜSEL-BUJENDORF
Der Plan ist Bestandteil der Schutzbereichanordnung
Bing-Hudec Anordnung Nr. *7.1336.5/1.1* vom *26. September 2013*
Bundesministerium der Verteidigung
Bonn, den *26. September 2013*
Im Auftrag
Simon