


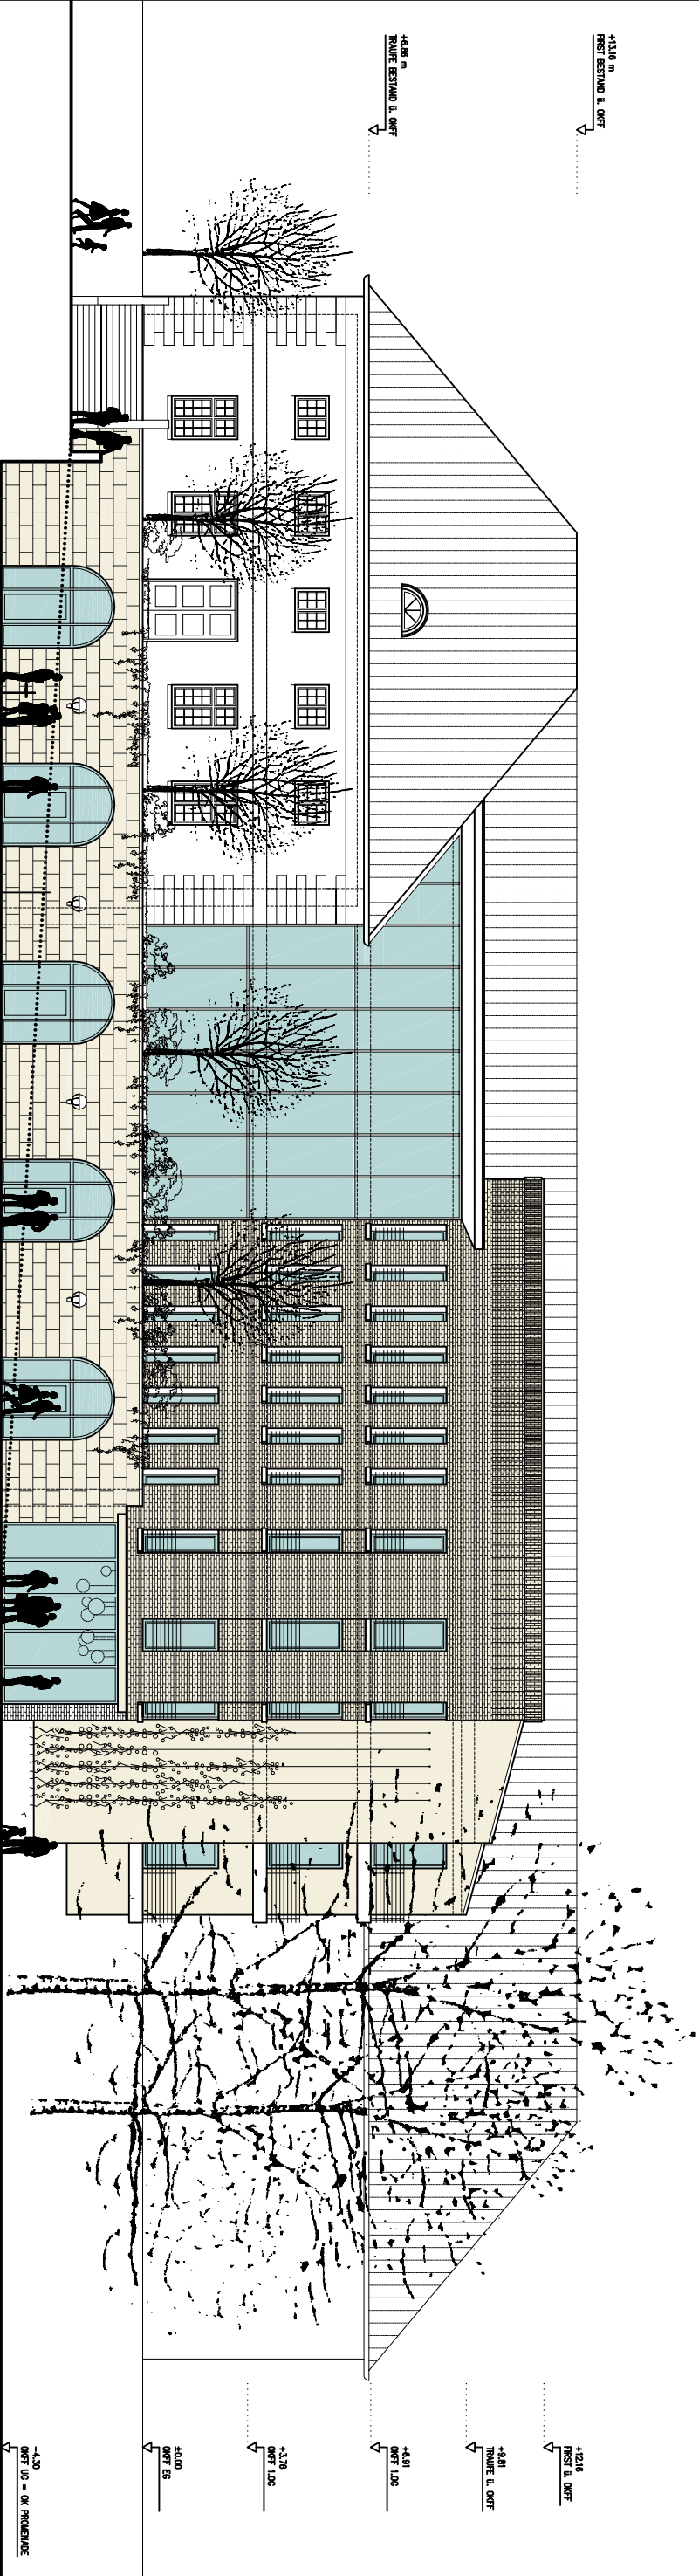

BISTRO / THEATERCAFE

FASSADE VERANSTALTUNGSSAAL

HAUPTTEINGANG VERANSTALTUNGSSAAL

WEGEFÜHRUNG SEEPROMENADE MAX. 6% GEFÄLLE

PROJEKT		MAßSTAB		PLAN		NR.
NEUBAU SCHLOSSHOTEL EUTIN		1/250		NORDANSICHT		
ARCHITEKTEN · INGENIEURE · PROJEKTLEITER		DATUM				
SSCHLOSSPLATZ 3, 23701 EUTIN		25.03.2013				
BAUHERR		GEZ.		DIESES WERK IST NACH PARAGRAPH 2 UND 6 (BGB) I 1965 § 12(3) VERPFLICHTUNGEN - AUCH AUSZUSWEISEN - OHNE ZUSTIMMUNG DES VERFASSTERS SIND UNTERSAGT.		
SCHLOSSHOTEL EUTIN GmbH SCHLOSSSTRASSE 1, 23701 EUTIN		L. S.				
19055 Schwerin, August-Bebel-Str. 8 Telefon: (0385) 590 510 Telefax: (0385) 590 5122						