
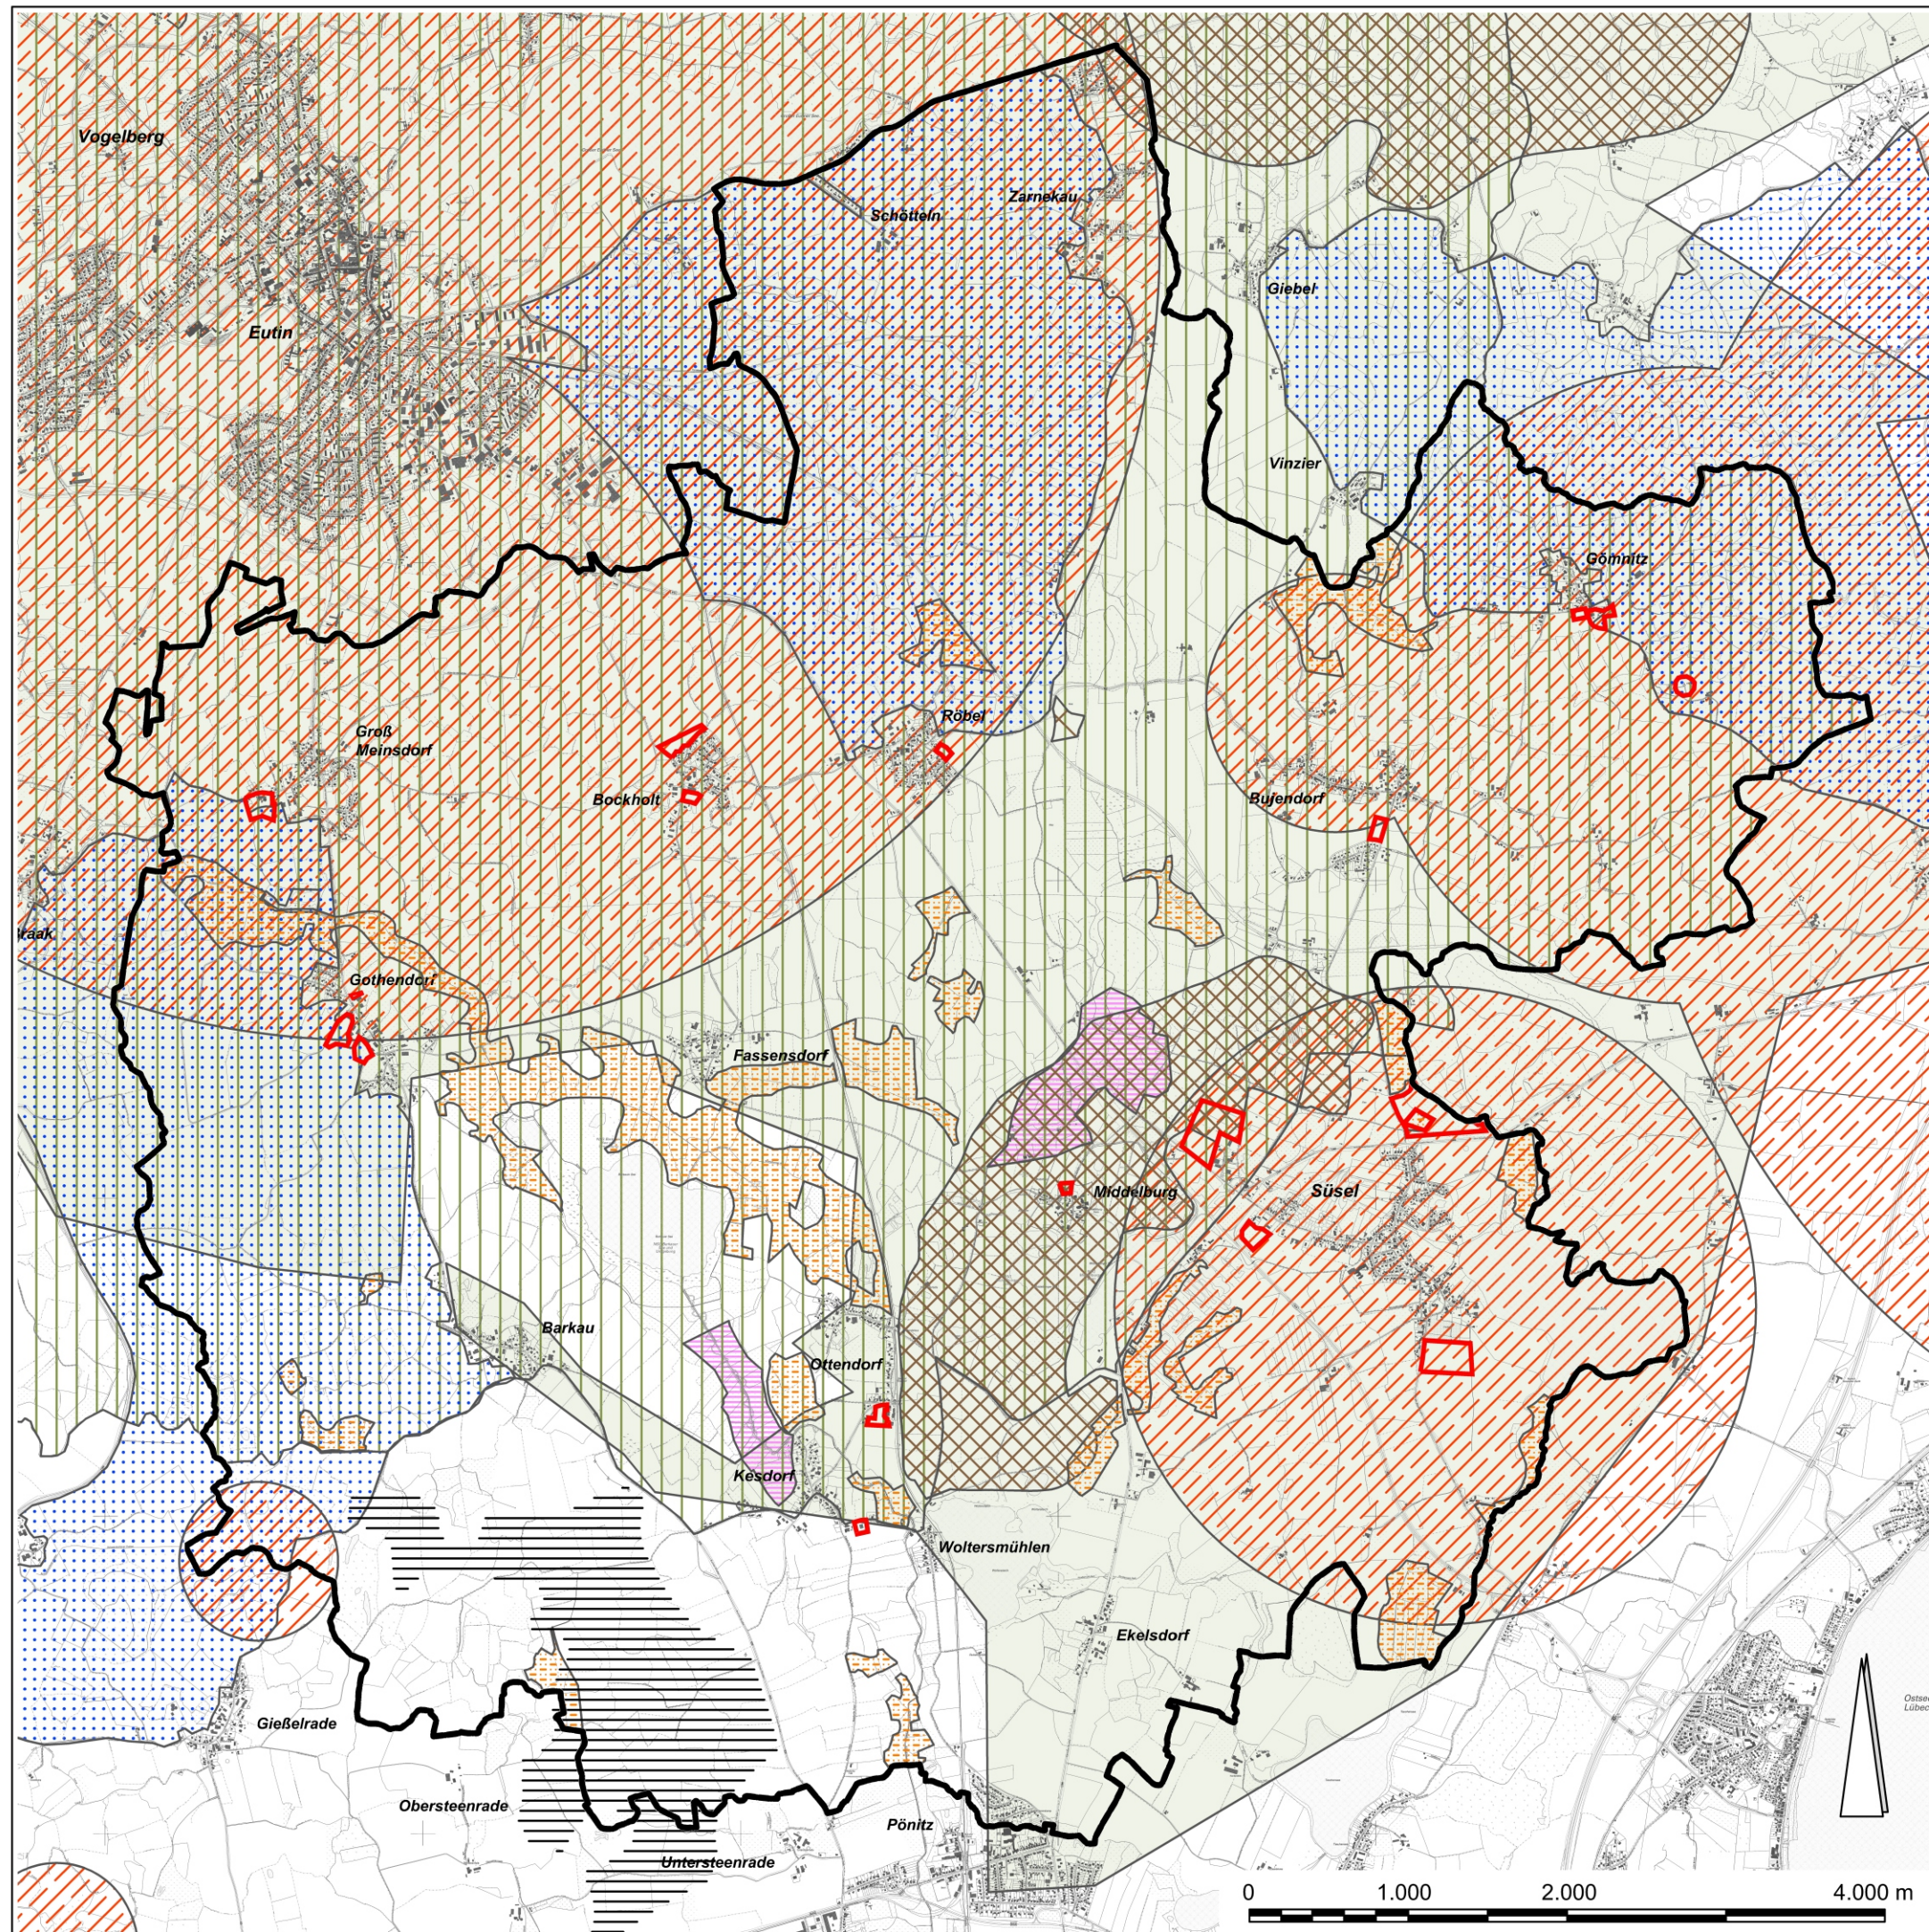


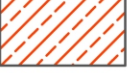

## Zeichenerklärung

-  Rohstoffpotenzialflächen
-  Gebiet mit besonderer Erholungseignung
-  Geotope
-  Flächen für Ausgleichs- und Ersatzmaßnahmen aus LP
-  Unzerschnittene Räume, Bewertung mittel
-  Naturpark
-  Belange Denkmalschutz
-  Vorranggebiet für die Windenergienutzung
-  Suchräume für Siedlungs-, Gewerbe-, Tourismus- und Einzelhandelsflächen

## P 591 Informelles Rahmenkonzept Solar-Freiflächenanlagen Süsel Plan 3: Flächen mit Abwägungs- und Prüferfordernis

Datum: 20.12.2021 Projekt-Nr. P591 ohne Maßstab



STADTPLANER UND  
INGENIEURE GMBH

■ Elisabeth-Haseloff-Straße 1  
23564 Lübeck  
Tel.: 0451 / 610 20-26  
luebeck@prokom-planung.de

□ Richardstraße 47  
22081 Hamburg  
Tel.: 040 / 22 94 64-14  
hamburg@prokom-planung.de