TEIL A PLANZEICHNUNG

M. 1 : 1000

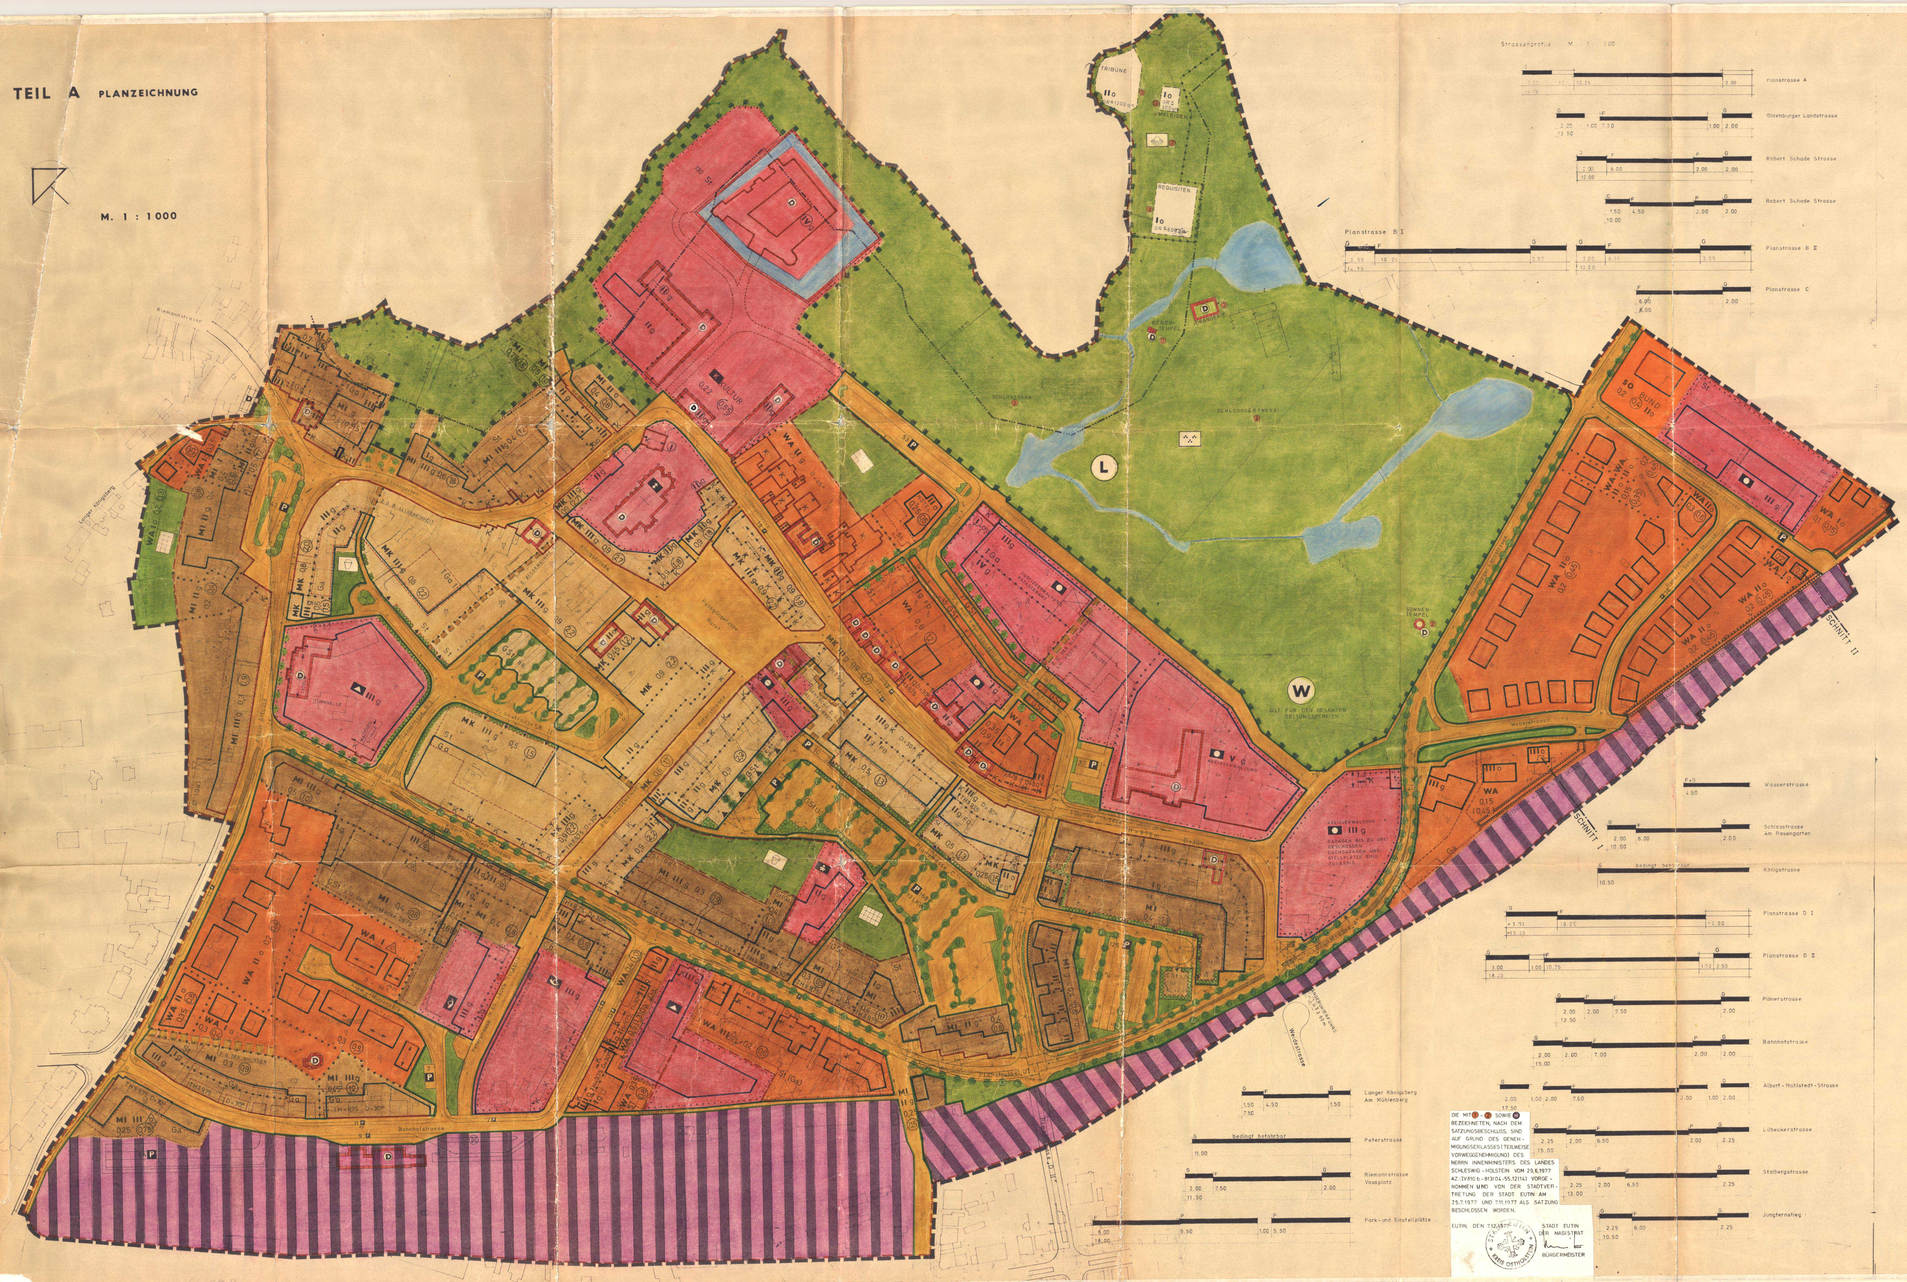

DIE MIT ● ● SOWIE ● BEZEICHNETEN, NACH DEM SATZUNGSBESCHLUSS, SIND AUF GRUND DES GENEHMIGUNGSERLASSES ERSTERWEISE VORWEGGENEHMIGUNGEN DES NEBRIN INNENMINISTERS DES LANDES SCHLESWIG-HOLSTEIN VOM 29.8.1977 AZ.:IV810.b-813/04-55.12(14) VORGENOMMEN UND VON DER STADTVERTRETUNG DER STADT EUTIN AM 25.7.1977 UND 7.11.1977 ALS SATZUNG BESCHLOSSEN WORDEN.

EUTIN, DEN 7.12.1977

STADT EUTIN
DER NAGISTRAT
BÜRGERMEISTER

Strassenprofile M 1 : 100

Planstrasse A
Oldenburger Landstrasse
Robert Schade Strasse
Robert Schade Strasse
Planstrasse B I
Planstrasse B II
Planstrasse C
Wisserstrasse
Schlosstrasse Am Rosengarten
Königstraße
Planstrasse D I
Planstrasse D II
Pulverstrasse
Bahnhofstrasse
Albert-Nohlstedt-Strasse
Lübeckerstrasse
Stolbergstrasse
Jungfernstieg
Langer Königsberg Am Mühlenberg
Pulverstrasse
Rismannstrasse Vosspiatz
Park- und Einstellplätze

TEIL B TEXT

Art der baulichen Nutzung.

§ 9 Abs. 1 Nr. 1a BBauG i. V. mit § 1 Abs. 3 Baunutzungsverordnung (BauNVO) und § 1 Abs. 4 BauNVO sind die Baugebiete, die in der Planzeichnung festgesetzten Nutzungsarten, die in dem der Planzeichnung festgesetzten Rahmen zulässigen Nutzungsarten, die in Verbindung mit § 1 Abs. 5 BauNVO und § 1 Abs. 9 BauNVO festgesetzten Nutzungsarten sowie die in der Planzeichnung festgesetzten Baugrenzen und Baulinien.

Auf den in der Planzeichnung festgesetzten Baugrundstücken für den Gemeinbedarf ist ausschließlich die Errichtung von Anlagen und Einrichtungen zulässig, die der Versorgung der Bevölkerung mit Gütern und Dienstleistungen dienen.

Im Bereich der Aufschließungsstraßen und Grünflächen sowie Fußgängerbereichen sowie Fußgängerbereichen sowie Fußgängerbereich