


Grünordnungsplan

zum B-Plan Nr. 98 „Lindenhof“ der Stadt Eutin, Ortsteil Fissau
- Bestandsplan

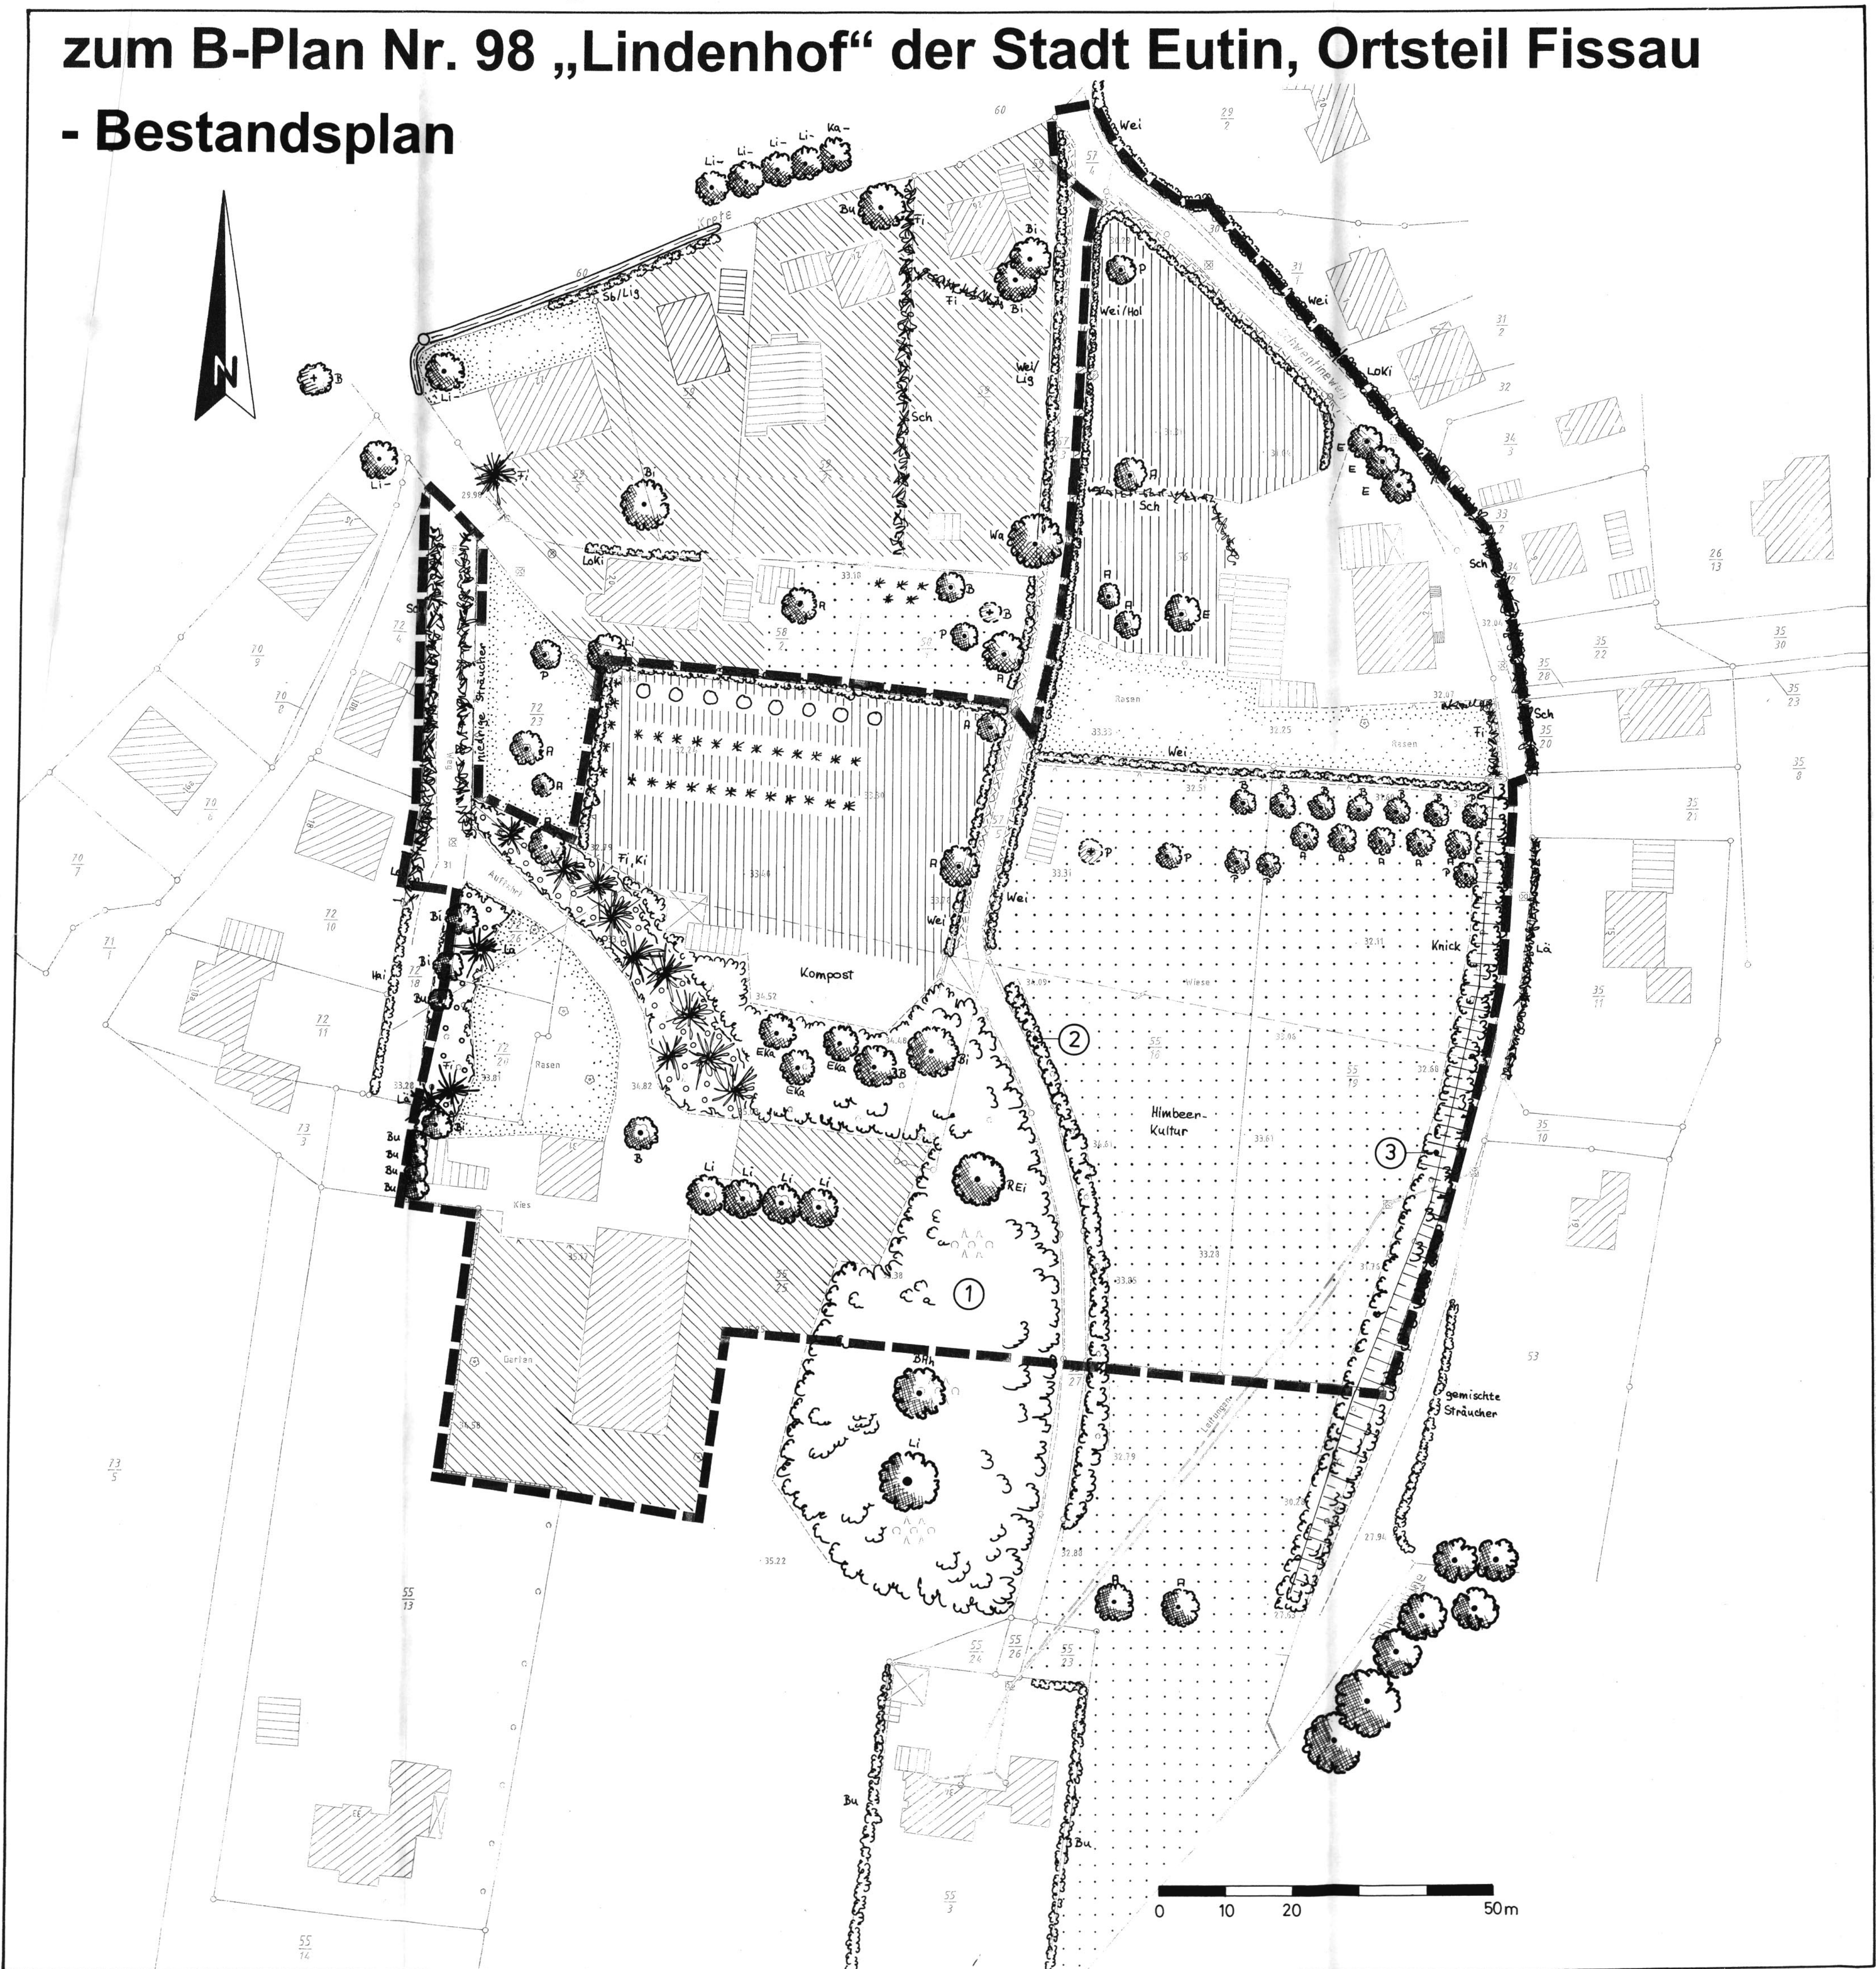

Legende

- straßenbegleitender Graben
- Laubbaum, schwacher/absterbender Laubbaum, Nadelbaum
- Hecke aus sommergrünen Laubgehölzen
- Hecke aus Nadelgehölzen
- Gehölzbestand, gärtnerisch geprägt
- Baumbestand mit Unterwuchs, waldartig
- Wegesaum
- Beerenobststräucher (größere Anzahl)
- junge Obstbäume
- Rasen
- gemähtes Grünland, extensiv
- Garten, überwiegend als Ziergarten genutzt
- Garten, überwiegend als Wirtschaftsgarten genutzt
- Geltungsbereich des B-Plans Nr. 98

Gehölze:

Symbol	Art	Botanischer Name
A	Apfelbaum	Malus in Sorten
B	Birnbaum	Pyrus in Sorten
BAh	Bergahorn	Acer pseudoplatanus
Bi	Sandbirke	Betula verrucosa
Bu	Rotbuche	Fagus sylvatica
E	Gemeine Esche	Fraxinus excelsior
EKa	Eß-/Edelkastanie	Castanea sativa
Fi	Fichte	Picea abies
Hai	Hainbuche	Carpinus betulus
Hol	Schwarzer Holunder	Sambucus nigra
Ka	Roßkastanie	Aesculus hippocastanum
Ki	Waldkiefer	Pinus silvestris
Lä	Europäische Lärche	Larix decidua
Leb	Lebensbaum	Thuja occidentalis
Li	Linde (ohne Artangabe)	Tilia spec.
Lig	Liguster	Ligustrum vulgare
LoKi	Lorbeerkirsche	Prunus laurocerasus in Sorten
P	Pflaumenbaum	Prunus domestica in Sorten
REi	Roteiche	Quercus rubra
Sb	Schneebere	Symphoricarpos albus laevigatus
Sch	Scheinzypresse	Chamaecyparis in Sorten
Wa	Walnußbaum	Julans regia
Wei	Weißdorn	Crataegus monogyna
—	Baum wurde gekappt	

Gehölzarten im Bereich ①

Bergahorn	Acer pseudoplatanus
Elbe	Taxus baccata
Feldahorn	Acer campestre
Gemeine Esche	Fraxinus excelsior
Hasel	Corylus avellana
Roßkastanie	Aesculus hippocastanum
Rotbuche	Fagus sylvatica
Sandbirke	Betula verrucosa
Schwarzer Holunder	Sambucus nigra

Gehölzarten im Bereich ②

Bergahorn	Acer pseudoplatanus
Feldahorn	Acer campestre
Gemeine Eberesche	Sorbus aucuparia
Gemeine Esche	Fraxinus excelsior
Roßkastanie	Aesculus hippocastanum
Rotbuche	Fagus sylvatica
Schwedische Mehlbeere	Sorbus intermedia
Späte Traubenkirsche	Prunus serotina

Gehölzarten im Bereich ③

Apfelrose	Rosa rugosa
Bergahorn	Acer pseudoplatanus
Brombeere	Rubus fruticosus spec.
Gemeine Esche	Fraxinus excelsior
Hainbuche	Carpinus betulus
Hasel	Corylus avellana
Schwarzer Holunder	Sambucus nigra
Stachelbeere	Rubus uva-crispa
Traubenkirsche	Prunus padus
Vogelkirsche	Prunus avium
Weißdorn	Crataegus monogyna

Grünordnungsplan
zum Bebauungsplan Nr. 98
der Stadt Eutin

Werkstatt Lebensraum Rainer Kahns, Landschaftsarchitekt • Moderator Weiße Kate Kniphagen, 23744 Schönwalde am Bungsberg Tel. 04528/91 02 73, Fax: 91 02 74, eMail: Werkstatt.lebensraum@t-online.de		
Auftraggeber/in: Stadt Eutin Der Bürgermeister	Maßstab: 1:500	Datum: März 2005
Planinhalt: Bestandsplan: Flächennutzungen und Grünstrukturen	Plan-Nr.: 329 / 1	
Verfasser: Kahns	Änderung:	Änderungsdatum: Mai 2007